



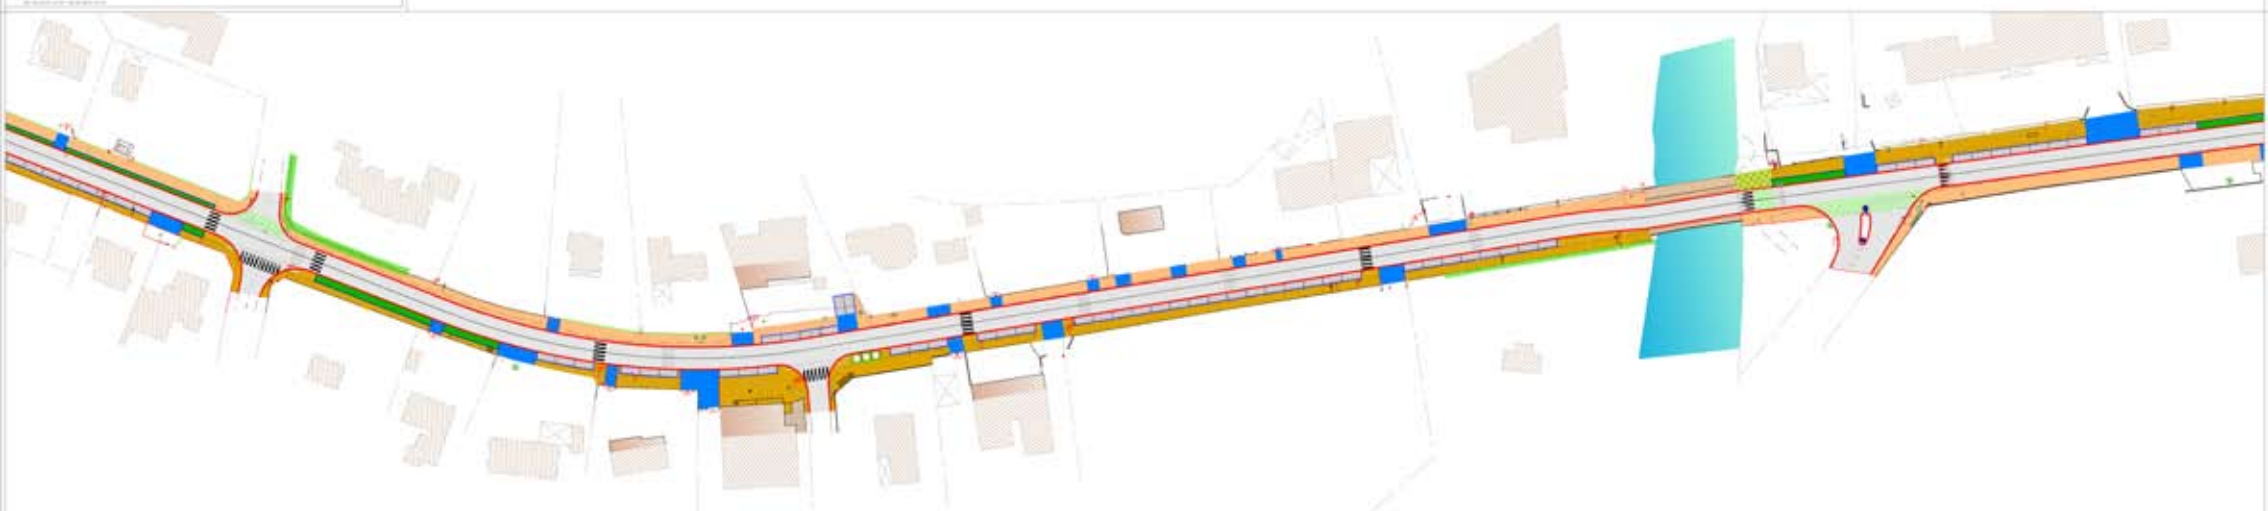

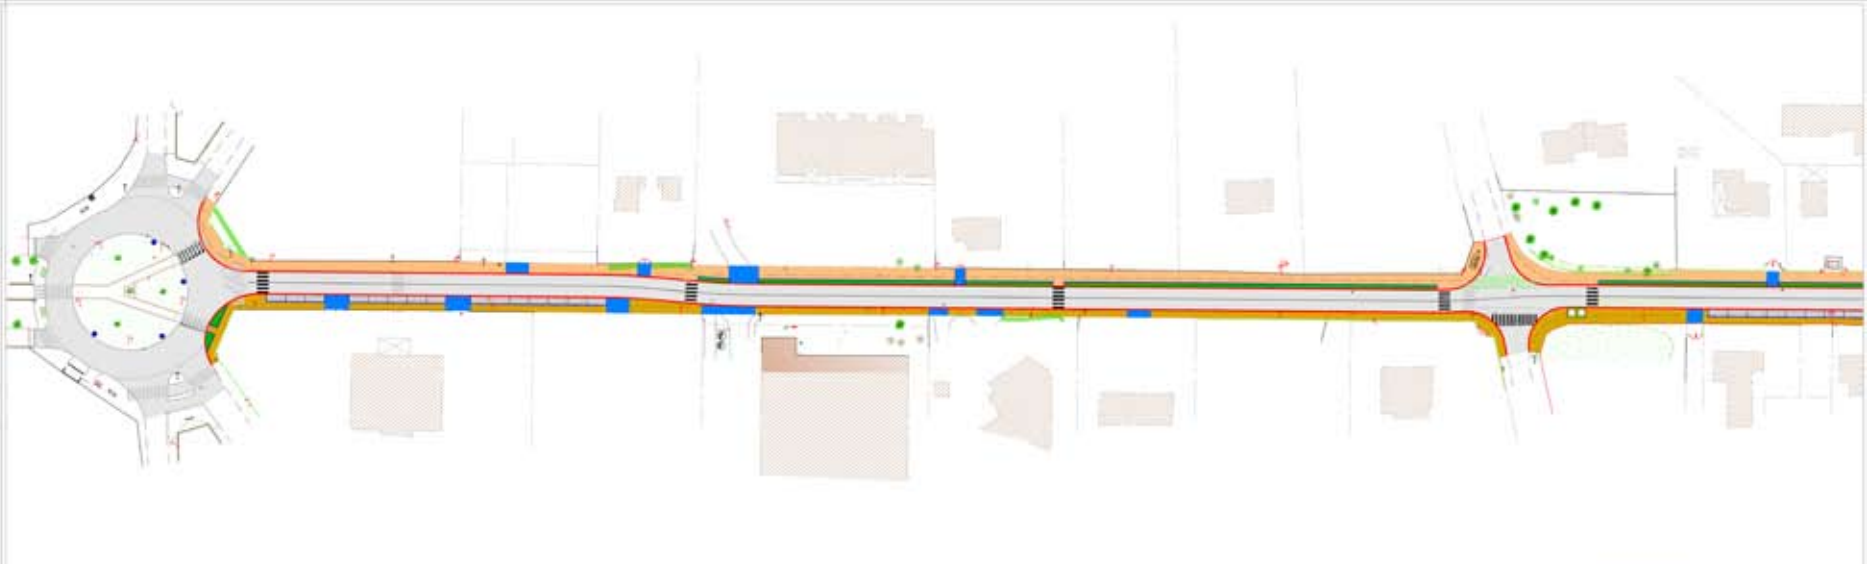




 


Dates	Modifications	ECHILLE
		1/500
		DATE
		19/05/2014



LEGENDE :

- | | |
|--|---|
|  Béton bitumineux |  Bordure coulée en place |
|  Piste cyclable |  Bordure CR1 |
|  Cheminement piéton |  Conteneur semi-enterré |
|  Accès riverain |  Parking |
|  Espaces Verts |  Plateau bois |